



PLANTA PRIMERA




PLANTA BAJA

LA FINCA DE
MIRABUENO

PROYECTO DE 30 VIVIENDAS UNIFAMILIARES
LA FINCA DE MIRABUENO

V I V I E N D A 6

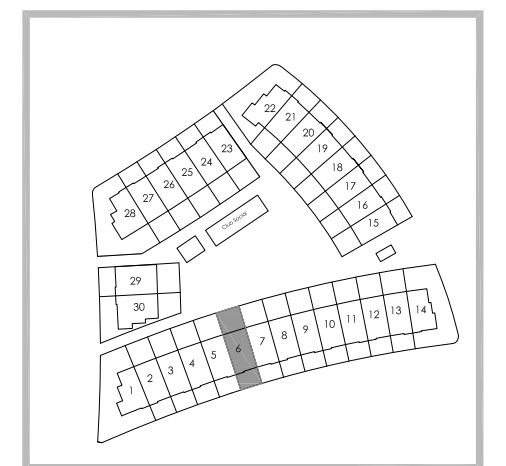

4 Dormitorios / 3 Baños

SUPERFICIES
V I V I E N D A 6

SUP CONSTRUIDA VIVIENDA	141.31 m ²
SUP PATIO Y JARDIN PRIVADOS	57.15 m ²
SUP P. SOLARIUM	63.40 m ²
SUP CONSTRUIDA TRASERO	23.23 m ²

SUP TOTAL CONSTRUIDA 285.09 m²



PROYECTO BÁSICO DE 30 VIVIENDAS UNIFAMILIARES
LA FINCA DE MIRABUENO

PLANO Nº: 01

PLANO: DISTRIBUCIÓN PLANTAS

ARQUITECTO: BEATRIZ ENRIQUEZ AMO

ESCALA: 1 / 100

PROMOTOR: TRIALIA




FECHA: 02. 2018

EL PRESENTE DOCUMENTO ES COPIA DE SU ORIGINAL, DEL QUE SON AUTORES LOS ARQUITECTOS FIRMANTES. SU UTILIZACIÓN TOTAL O PARCIAL, ASÍ COMO CUALQUIER REPRODUCCIÓN O CESIÓN A TERCEROS, REQUERIRIA LA PREVIA AUTORIZACIÓN EXPRESA DEL AUTOR. QUEDA EN TODO CASO PROHIBIDA CUALQUIER MODIFICACIÓN UNILATERAL DEL MISMO.



PLANTA SOLARIUM

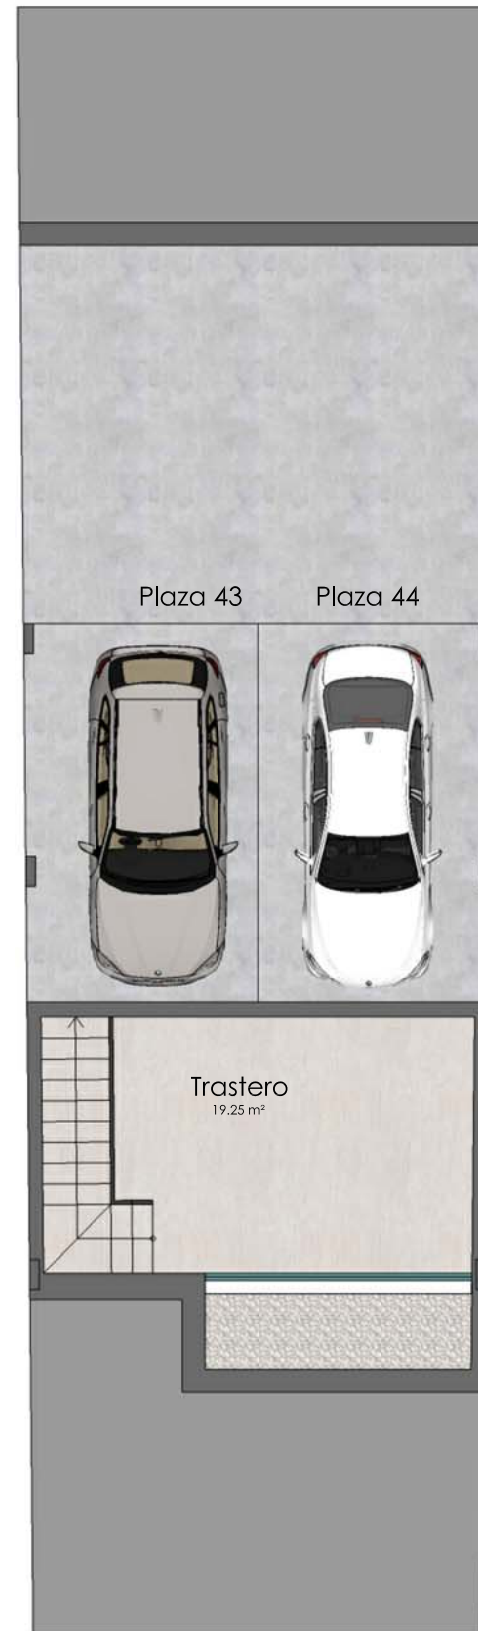


PLANTA SÓTANO

LA FINCA DE
MIRABUENO

PROYECTO DE 30 VIVIENDAS UNIFAMILIARES
LA FINCA DE MIRABUENO

VIVIENDA 6

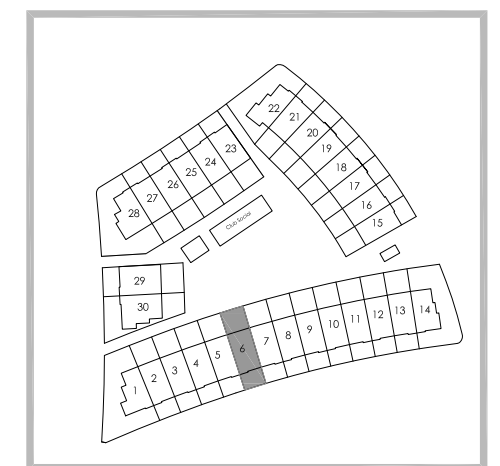

4 Dormitorios / 3 Baños

SUPERFICIES
VIVIENDA 6

SUP CONSTRUIDA VIVIENDA	141.31 m ²
SUP PATIO Y JARDIN PRIVADOS	57.15 m ²
SUP P. SOLARIUM	63.40 m ²
SUP CONSTRUIDA TRASTERO	23.23 m ²

SUP TOTAL CONSTRUIDA 285.09 m²



PROYECTO BÁSICO DE 30 VIVIENDAS UNIFAMILIARES
LA FINCA DE MIRABUENO

PLANO Nº: 02

PLANO: DISTRIBUCIÓN PLANTAS

ARQUITECTO: BEATRIZ ENRIQUEZ AMO

ESCALA: 1 / 100

PROMOTOR: TRIALIA



FECHA: 02. 2018

EL PRESENTE DOCUMENTO ES COPIA DE SU ORIGINAL, DEL QUE SON AUTORES LOS ARQUITECTOS FIRMANTES. SU UTILIZACIÓN TOTAL O PARCIAL, ASÍ COMO CUALQUIER REPRODUCCIÓN O CESIÓN A TERCEROS, REQUERIRÍA LA PREVIA AUTORIZACIÓN EXPRESA DEL AUTOR. QUEDA EN TODO CASO PROHIBIDA CUALQUIER MODIFICACIÓN UNILATERAL DEL MISMO.