



PLANTA PRIMERA




PLANTA BAJA

LA FINCA DE
MIRABUENO

PROYECTO DE 30 VIVIENDAS UNIFAMILIARES
LA FINCA DE MIRABUENO

VIVIENDA 8

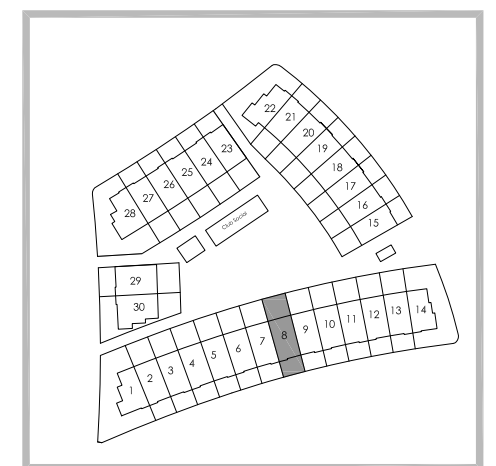

4 Dormitorios / 3 Baños

SUPERFICIES
VIVIENDA 8

SUP CONSTRUIDA VIVIENDA	141.31 m ²
SUP PATIO Y JARDIN PRIVADOS	57.15 m ²
SUP P. SOLARIUM	63.40 m ²
SUP CONSTRUIDA TRASTERO	23.23 m ²

SUP TOTAL CONSTRUIDA 285.09 m²



PROYECTO BÁSICO DE 30 VIVIENDAS UNIFAMILIARES
LA FINCA DE MIRABUENO

PLANO Nº: 01

PLANO: DISTRIBUCIÓN PLANTAS

ARQUITECTO: BEATRIZ ENRIQUEZ AMO

ESCALA: 1 / 100

PROMOTOR: TRIALIA




FECHA: 02. 2018

EL PRESENTE DOCUMENTO ES COPIA DE SU ORIGINAL, DEL QUE SON AUTORES LOS ARQUITECTOS FIRMANTES. SU UTILIZACIÓN TOTAL O PARCIAL, ASÍ COMO CUALQUIER REPRODUCCIÓN O CESIÓN A TERCEROS, REQUERIRÍA LA PREVIA AUTORIZACIÓN EXPRESA DEL AUTOR. QUEDA EN TODO CASO PROHIBIDA CUALQUIER MODIFICACIÓN UNILATERAL DEL MISMO.



PLANTA SOLARIUM

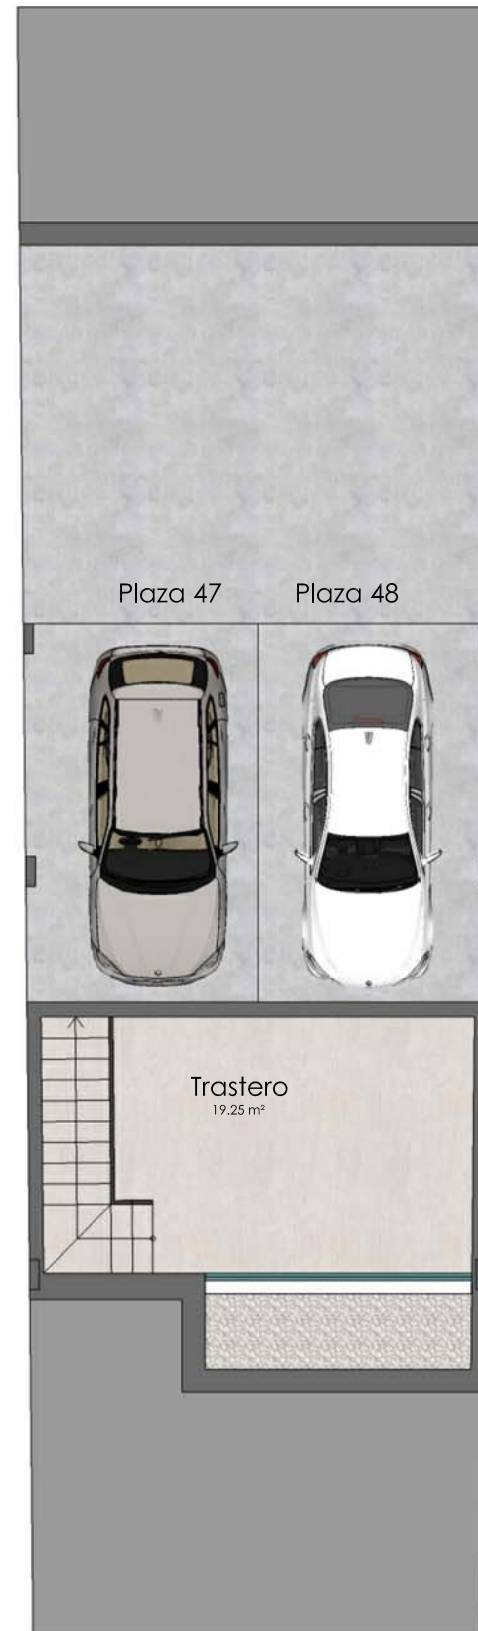


PLANTA SÓTANO

**LA FINCA DE
MIRABUENO**

PROYECTO DE 30 VIVIENDAS UNIFAMILIARES
LA FINCA DE MIRABUENO

VIVIENDA 8

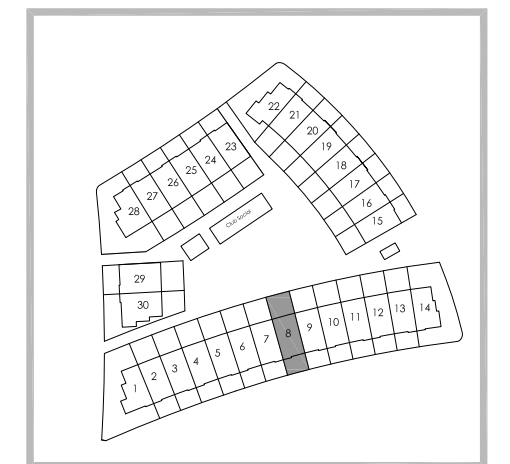

4 Dormitorios / 3 Baños

SUPERFICIES
VIVIENDA 8

SUP CONSTRUIDA VIVIENDA	141.31m ²
SUP PATIO Y JARDIN PRIVADOS	57.15m ²
SUP P. SOLARIUM	63.40m ²
SUP CONSTRUIDA TRASTERO	23.23m ²

SUP TOTAL CONSTRUIDA 285.09m²



PROYECTO BÁSICO DE 30 VIVIENDAS UNIFAMILIARES
LA FINCA DE MIRABUENO

PLANO Nº: 02

PLANO: DISTRIBUCIÓN PLANTAS

ARQUITECTO: BEATRIZ ENRIQUEZ AMO

ESCALA: 1 / 100

PROMOTOR: TRIALIA



FECHA: 02. 2018

EL PRESENTE DOCUMENTO ES COPIA DE SU ORIGINAL, DEL QUE SON AUTORES LOS ARQUITECTOS FIRMANTES. SU UTILIZACIÓN TOTAL O PARCIAL, ASÍ COMO CUALQUIER REPRODUCCIÓN O CESIÓN A TERCEROS, REQUERIRÍA LA PREVIA AUTORIZACIÓN EXPRESA DEL AUTOR. QUEDA EN TODO CASO PROHIBIDA CUALQUIER MODIFICACIÓN UNILATERAL DEL MISMO.