



PLANTA PRIMERA




PLANTA BAJA



LA FINCA DE  
**MIRABUENO**

PROYECTO DE 30 VIVIENDAS UNIFAMILIARES  
LA FINCA DE MIRABUENO

VIVIENDA 12

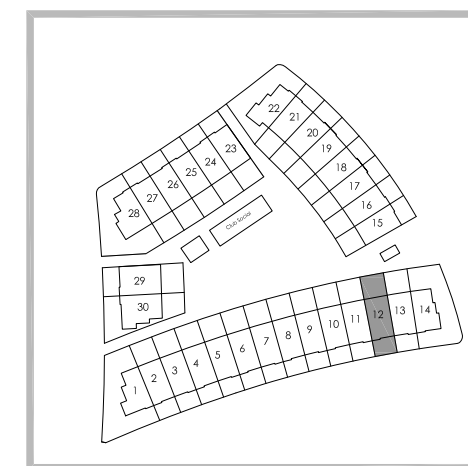

4 Dormitorios / 3 Baños

SUPERFICIES  
VIVIENDA **12**

SUP CONSTRUIDA VIVIENDA	141.31 m <sup>2</sup>
SUP PATIO Y JARDIN PRIVADOS	57.15 m <sup>2</sup>
SUP P. SOLARIUM	63.40 m <sup>2</sup>
SUP CONSTRUIDA TRASTERO	23.23 m <sup>2</sup>

**SUP TOTAL CONSTRUIDA 285.09 m<sup>2</sup>**



PROYECTO BÁSICO DE 30 VIVIENDAS UNIFAMILIARES  
LA FINCA DE MIRABUENO

PLANO: DISTRIBUCIÓN PLANTAS  
PROMOTOR: TRIALIA


ARQUITECTO: BEATRIZ ENRIQUEZ AMO  
**COMAD** ARQUITECTOS **proyectalia**

PLANO Nº: **01**  
ESCALA: 1 / 100  
FECHA: 02. 2018

EL PRESENTE DOCUMENTO ES COPIA DE SU ORIGINAL, DEL QUE SON AUTORES LOS ARQUITECTOS FIRMANTES. SU UTILIZACIÓN TOTAL O PARCIAL, ASÍ COMO CUALQUIER REPRODUCCIÓN O CESIÓN A TERCEROS, REQUERIRIA LA PREVIA AUTORIZACIÓN EXPRESA DEL AUTOR. QUEDA EN TODO CASO PROHIBIDA CUALQUIER MODIFICACIÓN UNILATERAL DEL MISMO.



PLANTA SOLARIUM

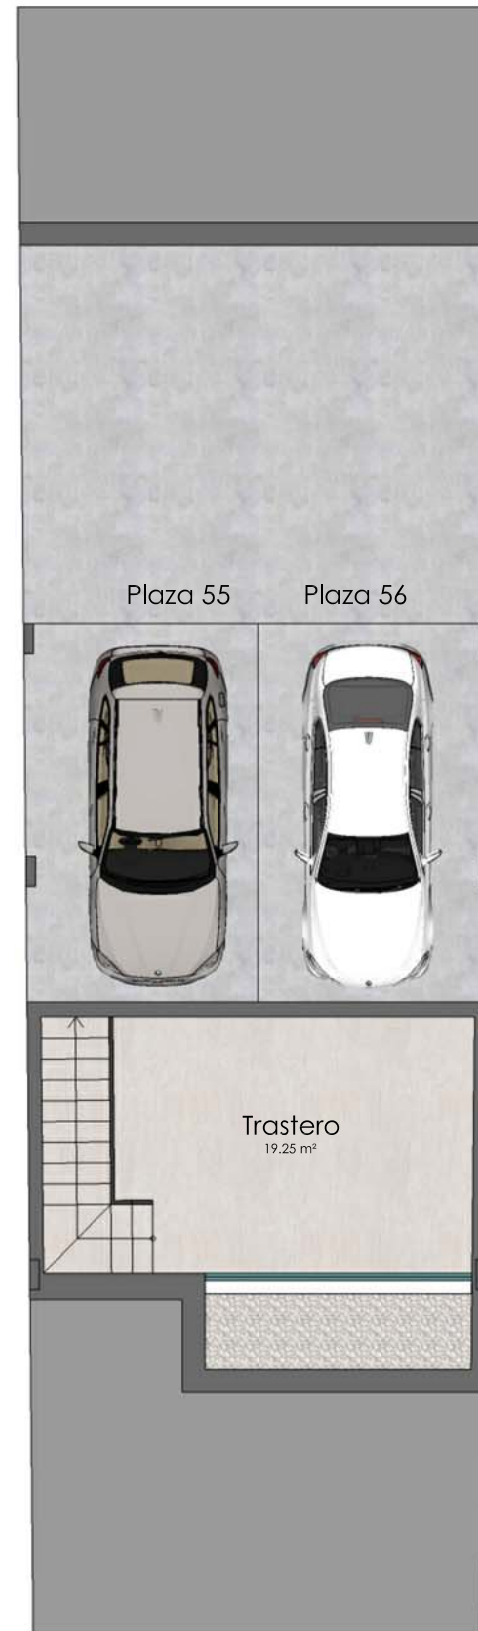


PLANTA SÓTANO



LA FINCA DE  
**MIRABUENO**

PROYECTO DE 30 VIVIENDAS UNIFAMILIARES  
LA FINCA DE MIRABUENO

VIVIENDA 12

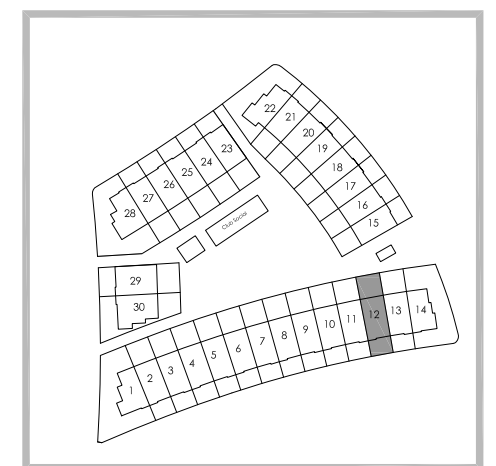

0 1 2 3 4 5 m

4 Dormitorios / 3 Baños

SUPERFICIES  
VIVIENDA **12**

SUP CONSTRUIDA VIVIENDA	141.31 m <sup>2</sup>
SUP PATIO Y JARDIN PRIVADOS	57.15 m <sup>2</sup>
SUP P. SOLARIUM	63.40 m <sup>2</sup>
SUP CONSTRUIDA TRASTERO	23.23 m <sup>2</sup>

SUP TOTAL CONSTRUIDA **285.09 m<sup>2</sup>**



PROYECTO BÁSICO DE 30 VIVIENDAS UNIFAMILIARES  
LA FINCA DE MIRABUENO

PLANO Nº: **02**

PLANO: DISTRIBUCIÓN PLANTAS

ARQUITECTO: BEATRIZ ENRIQUEZ AMO

ESCALA: 1 / 100

PROMOTOR: TRIALIA



FECHA: 02. 2018

EL PRESENTE DOCUMENTO ES COPIA DE SU ORIGINAL, DEL QUE SON AUTORES LOS ARQUITECTOS FIRMANTES. SU UTILIZACIÓN TOTAL O PARCIAL, ASÍ COMO CUALQUIER REPRODUCCIÓN O CESIÓN A TERCEROS, REQUERIRÍA LA PREVIA AUTORIZACIÓN EXPRESA DEL AUTOR. QUEDA EN TODO CASO PROHIBIDA CUALQUIER MODIFICACIÓN UNILATERAL DEL MISMO.