


PLANTA PRIMERA

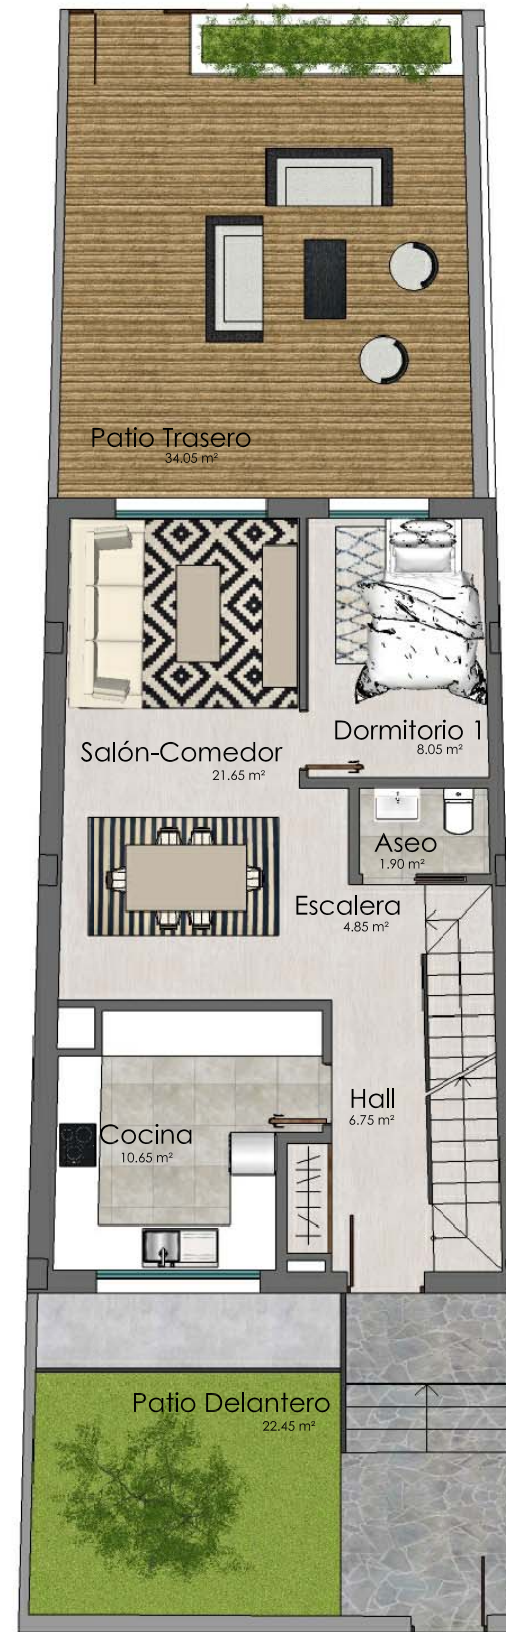


PLANTA BAJA

LA FINCA DE
MIRABUENO

PROYECTO DE 30 VIVIENDAS UNIFAMILIARES
LA FINCA DE MIRABUENO

VIVIENDA 19

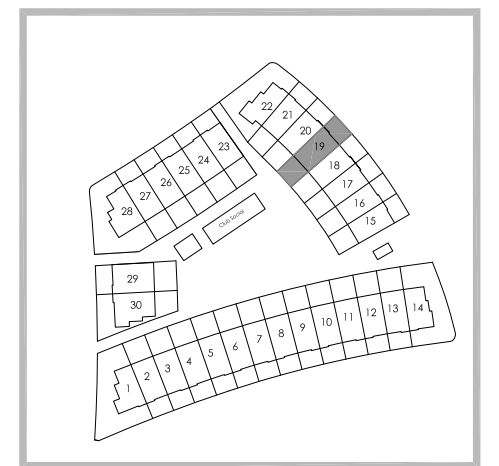

4 Dormitorios / 3 Baños

SUPERFICIES
VIVIENDA 19

SUP CONSTRUIDA VIVIENDA	142.20 m ²
SUP PATIO Y JARDIN PRIVADOS	56.50 m ²
SUP P. SOLARIUM	63.80 m ²
SUP CONSTRUIDA TRASTERO	24.36 m ²

SUP TOTAL CONSTRUIDA 286.86 m²



PROYECTO BÁSICO DE 30 VIVIENDAS UNIFAMILIARES
LA FINCA DE MIRABUENO

PLANO: DISTRIBUCIÓN PLANTAS
PROMOTOR: TRIALIA


ARQUITECTO: BEATRIZ ENRIQUEZ AMO
COMAD ARQUITECTOS proyectalia

PLANO Nº: 01
ESCALA: 1 / 100
FECHA: 02. 2018

EL PRESENTE DOCUMENTO ES COPIA DE SU ORIGINAL, DEL QUE SON AUTORES LOS ARQUITECTOS FIRMANTES. SU UTILIZACIÓN TOTAL O PARCIAL, ASÍ COMO CUALQUIER REPRODUCCIÓN O CESIÓN A TERCEROS, REQUERIRIA LA PREVIA AUTORIZACIÓN EXPRESA DEL AUTOR. QUEDA EN TODO CASO PROHIBIDA CUALQUIER MODIFICACIÓN UNILATERAL DEL MISMO.



PLANTA SOLARIUM

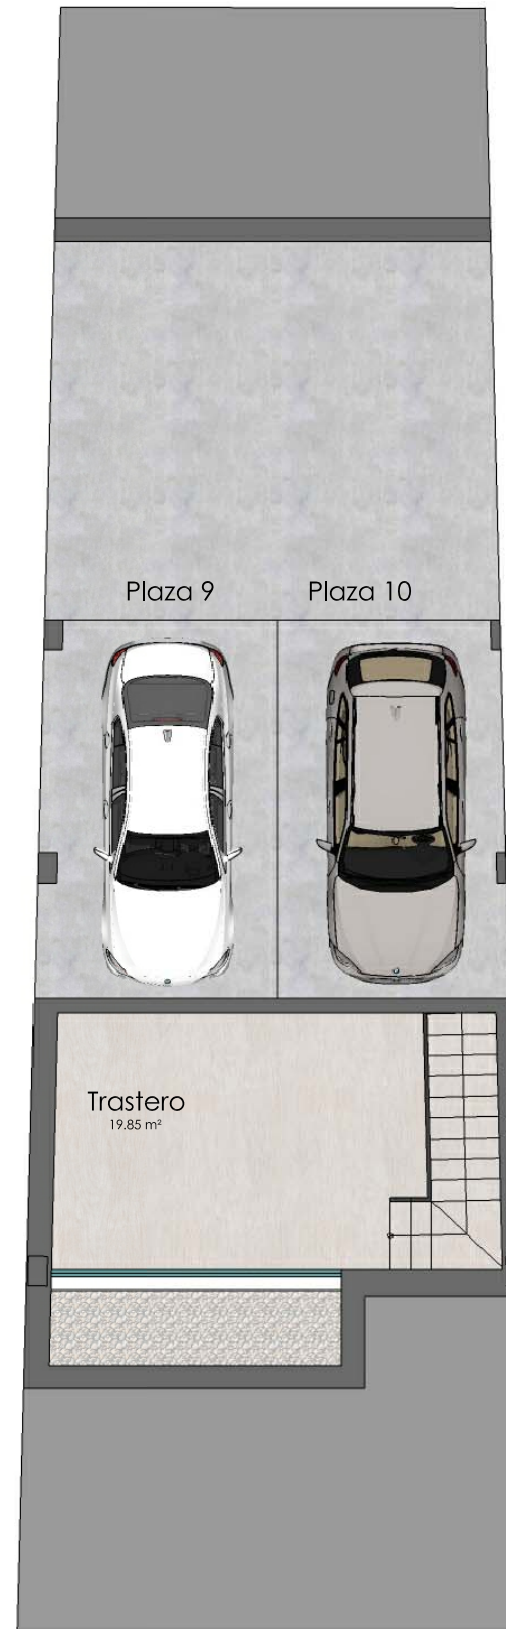


PLANTA SÓTANO

**LA FINCA DE
MIRABUENO**

PROYECTO DE 30 VIVIENDAS UNIFAMILIARES
LA FINCA DE MIRABUENO

VIVIENDA 19

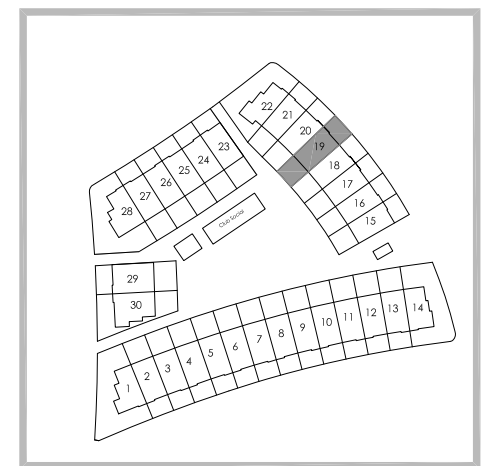

4 Dormitorios / 3 Baños

**SUPERFICIES
VIVIENDA 19**

SUP CONSTRUIDA VIVIENDA	142.20 m ²
SUP PATIO Y JARDIN PRIVADOS	56.50 m ²
SUP P. SOLARIUM	63.80 m ²
SUP CONSTRUIDA TRASTERO	24.36 m ²

SUP TOTAL CONSTRUIDA 286.86 m²



PROYECTO BÁSICO DE 30 VIVIENDAS UNIFAMILIARES
LA FINCA DE MIRABUENO

PLANO: DISTRIBUCIÓN PLANTAS
PROMOTOR: TRIALIA

ARQUITECTO: BEATRIZ ENRIQUEZ AMO
COMAD ARQUITECTOS **proyectalia**

PLANO Nº: **02**
ESCALA: 1 / 100
FECHA: 02. 2018

EL PRESENTE DOCUMENTO ES COPIA DE SU ORIGINAL, DEL QUE SON AUTORES LOS ARQUITECTOS FIRMANTES. SU UTILIZACIÓN TOTAL O PARCIAL, ASÍ COMO CUALQUIER REPRODUCCIÓN O CESIÓN A TERCEROS, REQUERIRÍA LA PREVIA AUTORIZACIÓN EXPRESA DEL AUTOR. QUEDA EN TODO CASO PROHIBIDA CUALQUIER MODIFICACIÓN UNILATERAL DEL MISMO.