

PLANTA PRIMERA




PLANTA BAJA

LA FINCA DE
MIRABUENO

PROYECTO DE 31 VIVIENDAS UNIFAMILIARES
LA FINCA DE MIRABUENO

VIVIENDA 17

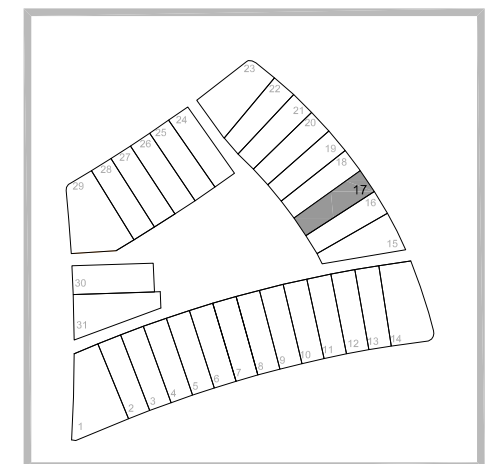

3 Dormitorios / 3 Baños

SUPERFICIES
VIVIENDA 17

| | |
|-----------------------------|-----------------------|
| SUP CONSTRUIDA VIVIENDA | 135.92 m ² |
| SUP PATIO Y JARDIN PRIVADOS | 62.45 m ² |
| SUP P. SOLARIUM | 64.58 m ² |
| SUP CONSTRUIDA TRASTERO | 64.49 m ² |

SUP TOTAL CONSTRUIDA 327.44 m²



PROYECTO BÁSICO DE 31 VIVIENDAS UNIFAMILIARES
LA FINCA DE MIRABUENO

PLANO Nº: 33

PLANO: DISTRIBUCIÓN PLANTAS

ARQUITECTO: BEATRIZ ENRIQUEZ AMO


ESCALA: 1 / 100

PROMOTOR: TRIALIA




FECHA: 11. 2016

EL PRESENTE DOCUMENTO ES COPIA DE SU ORIGINAL, DEL QUE SON AUTORES LOS ARQUITECTOS FIRMANTES. SU UTILIZACIÓN TOTAL O PARCIAL, ASÍ COMO CUALQUIER REPRODUCCIÓN O CESIÓN A TERCEROS, REQUERIRÍA LA PREVIA AUTORIZACIÓN EXPRESA DEL AUTOR. QUEDA EN TODO CASO PROHIBIDA CUALQUIER MODIFICACIÓN UNILATERAL DEL MISMO.

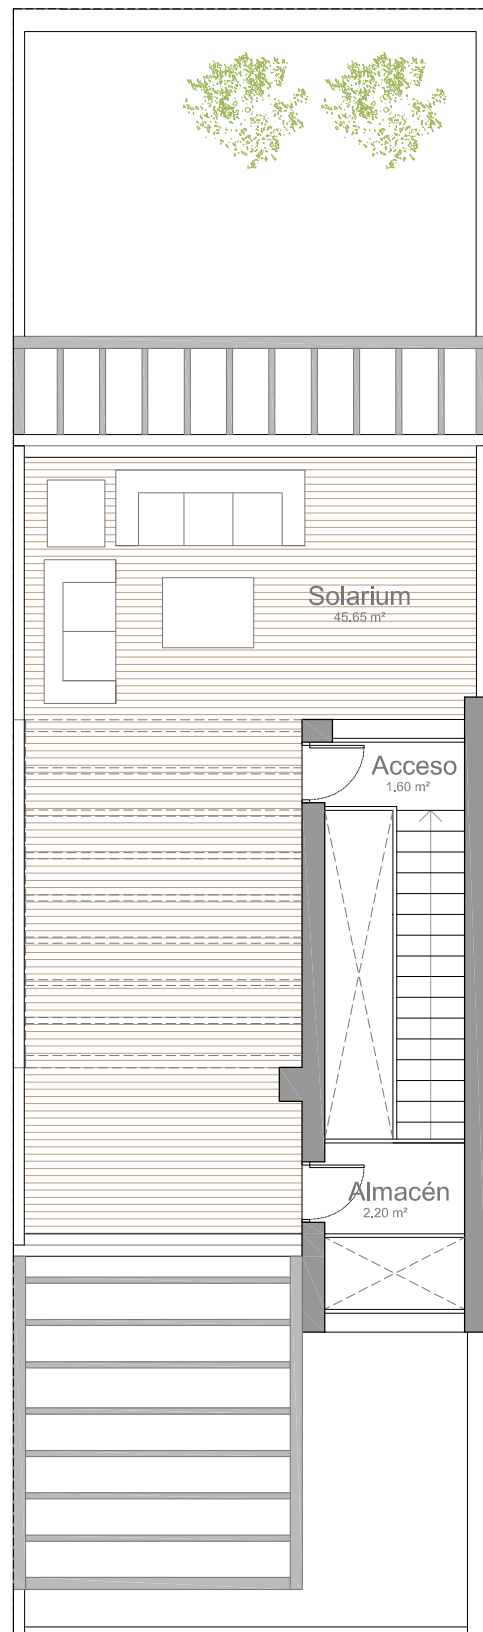

PLANTA SOLARIUM

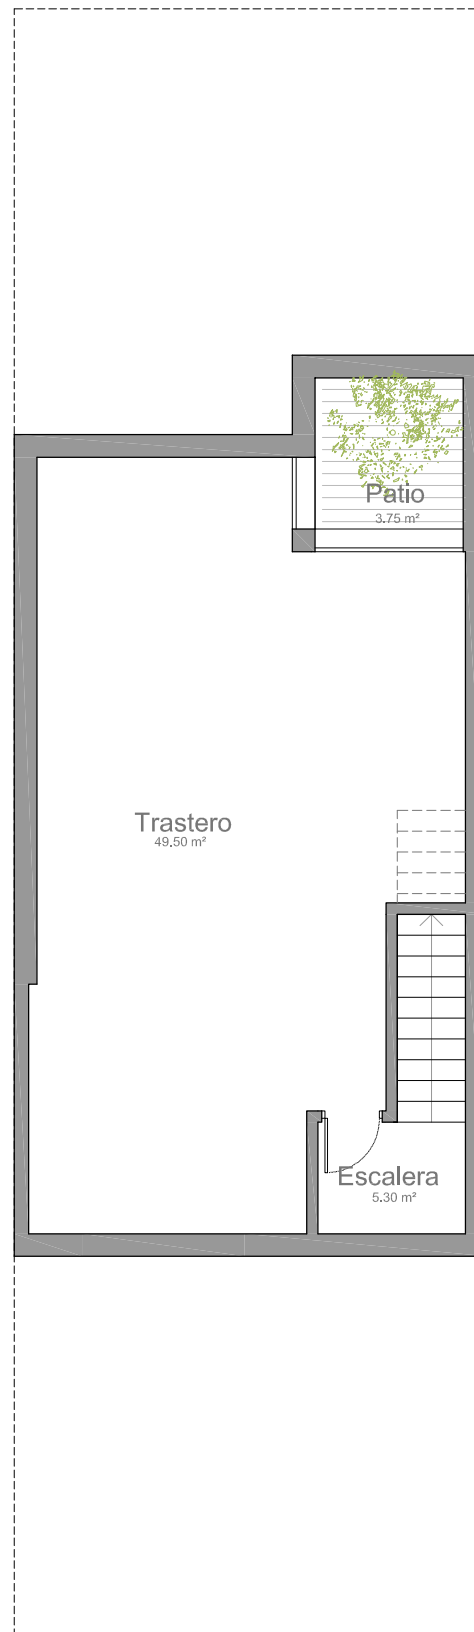


PLANTA SÓTANO

LA FINCA DE
MIRABUENO

PROYECTO DE 31 VIVIENDAS UNIFAMILIARES
LA FINCA DE MIRABUENO

VIVIENDA 17

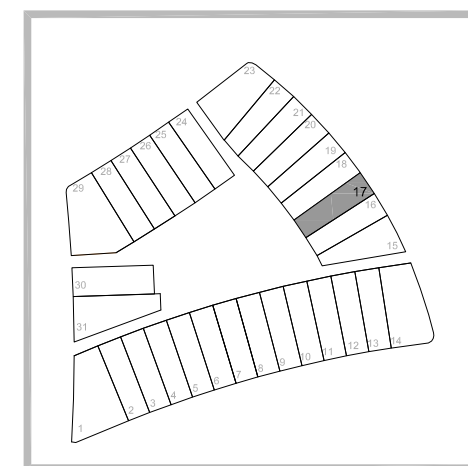

3 Dormitorios / 3 Baños

SUPERFICIES
VIVIENDA **17**

| | |
|-----------------------------|-----------------------|
| SUP CONSTRUIDA VIVIENDA | 135.92 m ² |
| SUP PATIO Y JARDIN PRIVADOS | 62.45 m ² |
| SUP P. SOLARIUM | 64.58 m ² |
| SUP CONSTRUIDA TRASTERO | 64.49 m ² |

SUP TOTAL CONSTRUIDA **327.44 m²**



PROYECTO BÁSICO DE 31 VIVIENDAS UNIFAMILIARES
LA FINCA DE MIRABUENO

PLANO Nº: **34**

PLANO: DISTRIBUCIÓN PLANTAS
PROMOTOR: TRIALIA

ARQUITECTO: BEATRIZ ENRIQUEZ AMO
COMAD ARQUITECTOS **proyectalia**

ESCALA: 1 / 100
FECHA: 11. 2016

EL PRESENTE DOCUMENTO ES COPIA DE SU ORIGINAL, DEL QUE SON AUTORES LOS ARQUITECTOS FIRMANTES. SU UTILIZACIÓN TOTAL O PARCIAL, ASÍ COMO CUALQUIER REPRODUCCIÓN O CESIÓN A TERCEROS, REQUERIRÍA LA PREVIA AUTORIZACIÓN EXPRESA DEL AUTOR. QUEDA EN TODO CASO PROHIBIDA CUALQUIER MODIFICACIÓN UNILATERAL DEL MISMO.