

PLANTA PRIMERA




PLANTA BAJA

LA FINCA DE
MIRABUENO

PROYECTO DE 31 VIVIENDAS UNIFAMILIARES
LA FINCA DE MIRABUENO

VIVIENDA 22

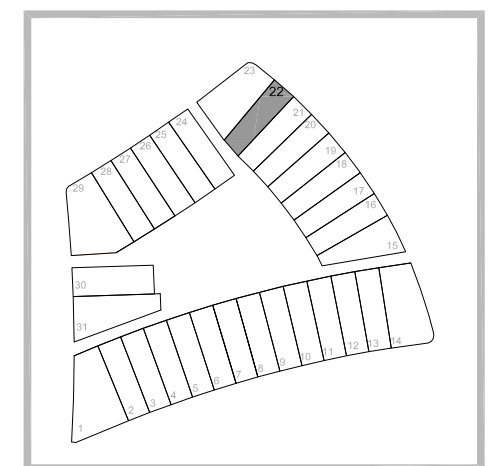

3 Dormitorios / 3 Baños

SUPERFICIES
VIVIENDA **22**

SUP CONSTRUIDA VIVIENDA	135.92 m ²
SUP PATIO Y JARDIN PRIVADOS	60.40 m ²
SUP P. SOLARIUM	64.58 m ²
SUP CONSTRUIDA TRASTERO	64.49 m ²

SUP TOTAL CONSTRUIDA **325.39 m²**




PROYECTO BÁSICO DE 31 VIVIENDAS UNIFAMILIARES
LA FINCA DE MIRABUENO

PLANO: DISTRIBUCIÓN PLANTAS
PROMOTOR: TRIALIA


ARQUITECTO: BEATRIZ ENRIQUEZ AMO
COMAD ARQUITECTOS **proyectalia**

PLANO Nº: **43**
ESCALA: 1 / 100
FECHA: 11. 2016

EL PRESENTE DOCUMENTO ES COPIA DE SU ORIGINAL, DEL QUE SON AUTORES LOS ARQUITECTOS FIRMANTES. SU UTILIZACIÓN TOTAL O PARCIAL, ASÍ COMO CUALQUIER REPRODUCCIÓN O CESIÓN A TERCEROS, REQUERIRÍA LA PREVIA AUTORIZACIÓN EXPRESA DEL AUTOR. QUEDA EN TODO CASO PROHIBIDA CUALQUIER MODIFICACIÓN UNILATERAL DEL MISMO.

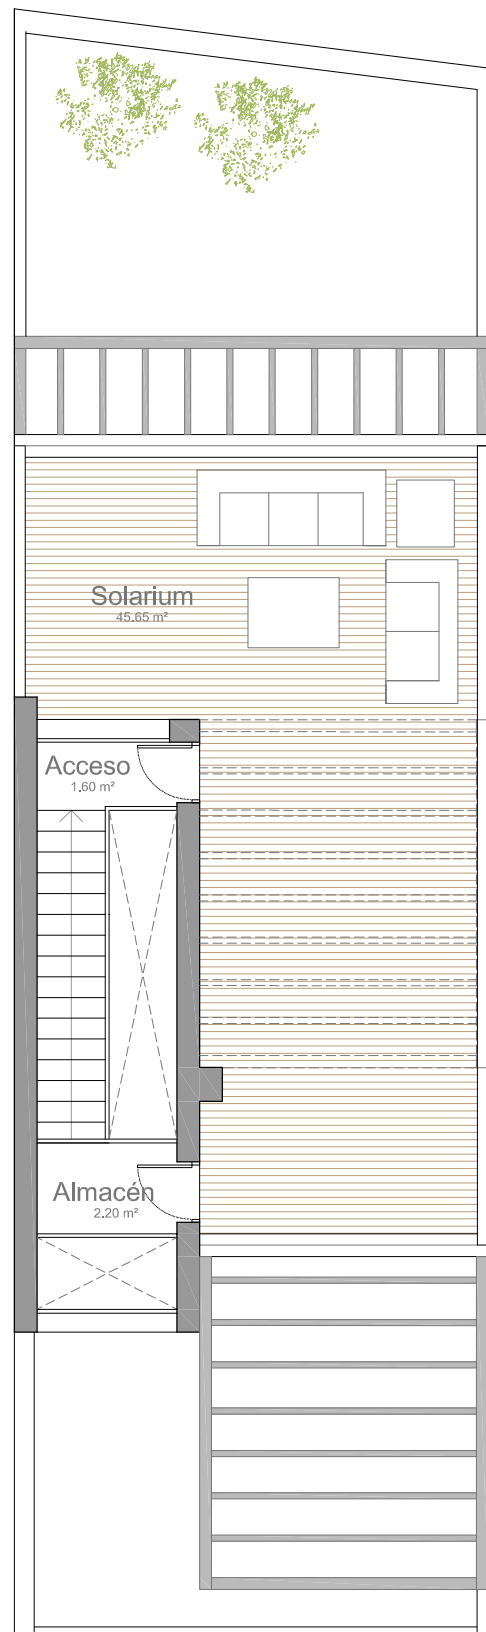

PLANTA SOLARIUM

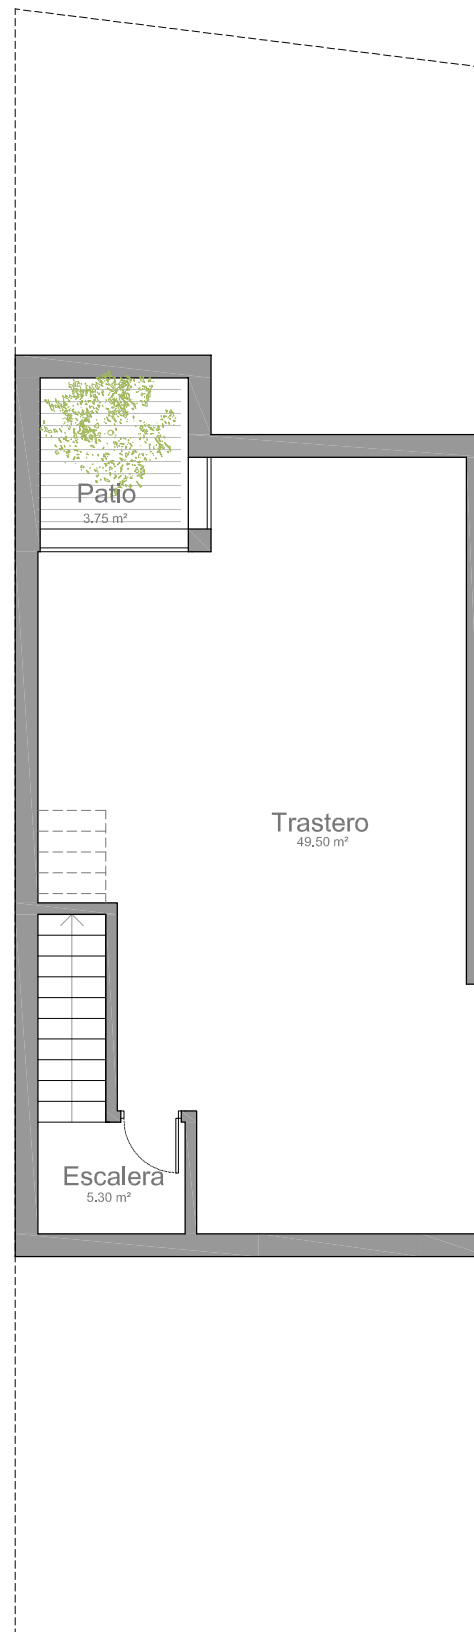


PLANTA SÓTANO

LA FINCA DE
MIRABUENO

PROYECTO DE 31 VIVIENDAS UNIFAMILIARES
LA FINCA DE MIRABUENO

VIVIENDA 22

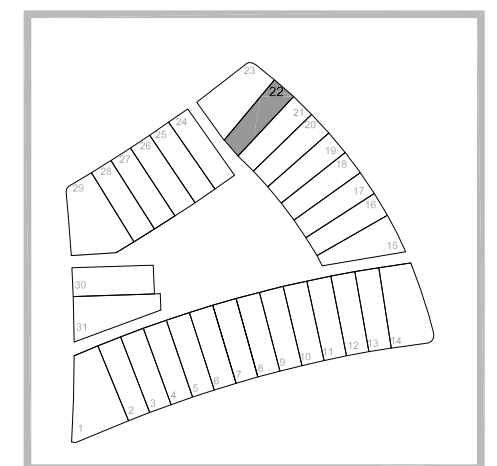

3 Dormitorios / 3 Baños

SUPERFICIES
VIVIENDA **22**

SUP CONSTRUIDA VIVIENDA	135.92 m ²
SUP PATIO Y JARDIN PRIVADOS	60.40 m ²
SUP P. SOLARIUM	64.58 m ²
SUP CONSTRUIDA TRASTERO	64.49 m ²

SUP TOTAL CONSTRUIDA **325.39 m²**



PROYECTO BÁSICO DE 31 VIVIENDAS UNIFAMILIARES
LA FINCA DE MIRABUENO

PLANO Nº: **44**

PLANO: DISTRIBUCIÓN PLANTAS

ARQUITECTO: BEATRIZ ENRIQUEZ AMO

ESCALA: 1 / 100

PROMOTOR: TRIALIA



FECHA: 11. 2016

EL PRESENTE DOCUMENTO ES COPIA DE SU ORIGINAL, DEL QUE SON AUTORES LOS ARQUITECTOS FIRMANTES. SU UTILIZACIÓN TOTAL O PARCIAL, ASÍ COMO CUALQUIER REPRODUCCIÓN O CESIÓN A TERCEROS, REQUERIRÍA LA PREVIA AUTORIZACIÓN EXPRESA DEL AUTOR. QUEDA EN TODO CASO PROHIBIDA CUALQUIER MODIFICACIÓN UNILATERAL DEL MISMO.