


PLANTA PRIMERA

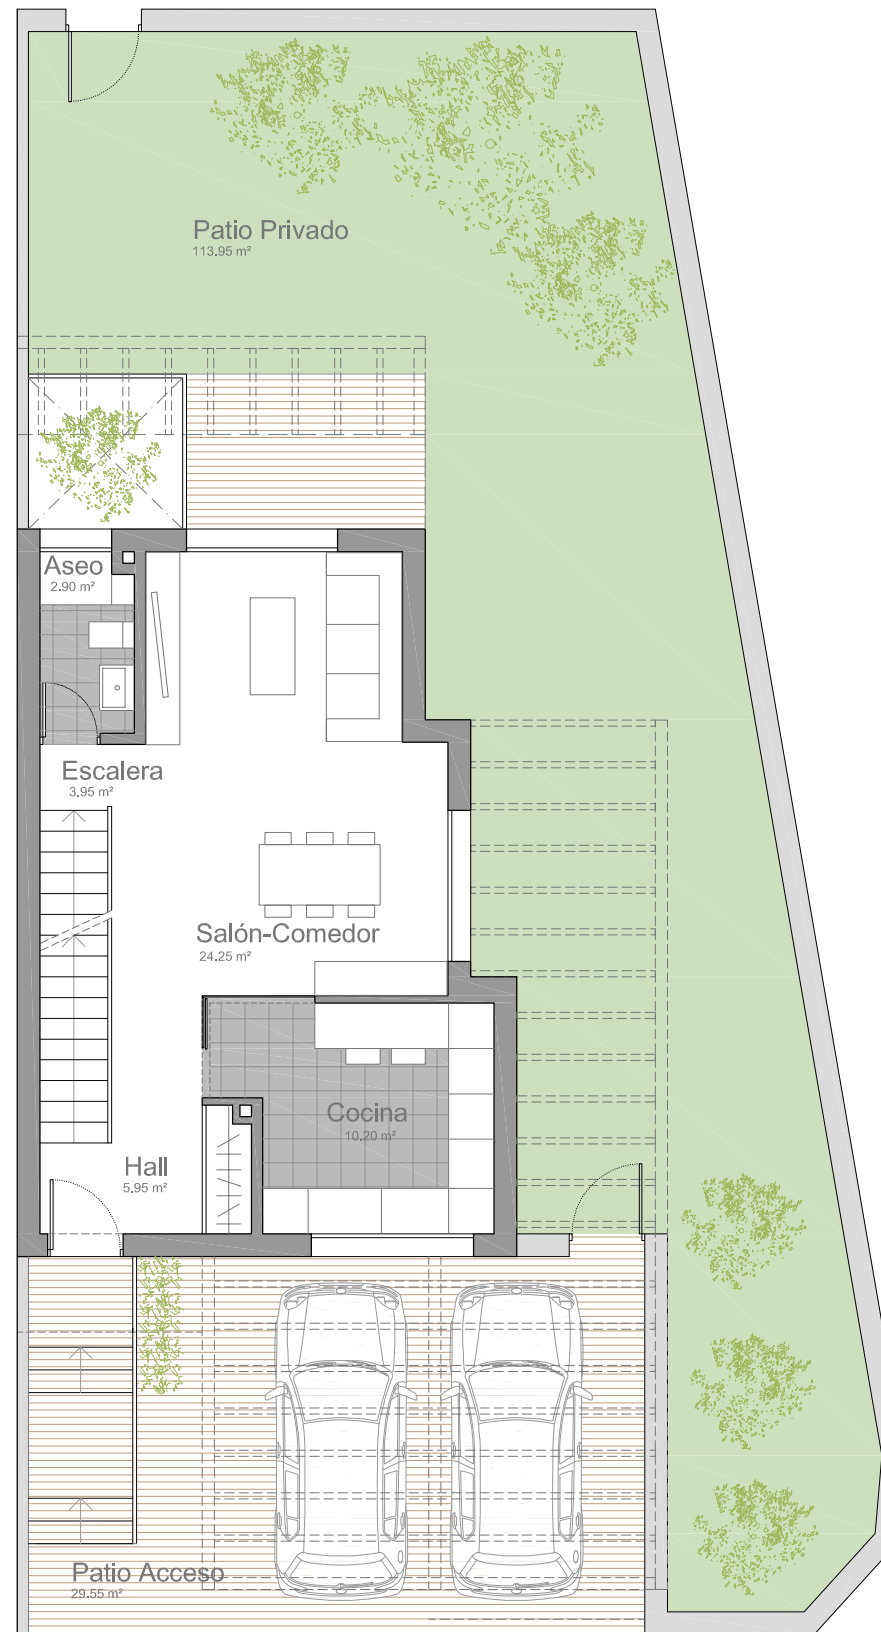


PLANTA BAJA

LA FINCA DE
MIRABUENO

PROYECTO DE 31 VIVIENDAS UNIFAMILIARES
LA FINCA DE MIRABUENO

VIVIENDA 14

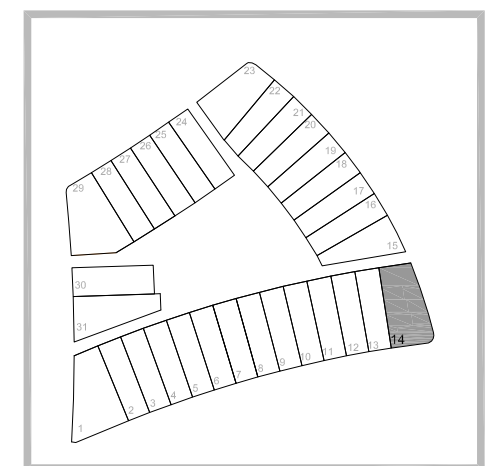

3 Dormitorios / 3 Baños

SUPERFICIES
VIVIENDA **14**

SUP CONSTRUIDA VIVIENDA	132.28 m ²
SUP PATIO Y JARDIN PRIVADOS	143.50 m ²
SUP P. SOLARIUM	60.55 m ²
SUP CONSTRUIDA TRASTERO	62.42 m ²

SUP TOTAL CONSTRUIDA 398.75 m²



PROYECTO BÁSICO DE 31 VIVIENDAS UNIFAMILIARES
LA FINCA DE MIRABUENO


PLANO: DISTRIBUCIÓN PLANTAS
PROMOTOR: TRIALIA

ARQUITECTO: BEATRIZ ENRIQUEZ AMO
COMAD ARQUITECTOS **proyectalia**


PLANO Nº: **27**
ESCALA: 1 / 100
FECHA: 11. 2016

EL PRESENTE DOCUMENTO ES COPIA DE SU ORIGINAL, DEL QUE SON AUTORES LOS ARQUITECTOS FIRMANTES. SU UTILIZACIÓN TOTAL O PARCIAL, ASÍ COMO CUALQUIER REPRODUCCIÓN O CESIÓN A TERCEROS, REQUERIRÍA LA PREVIA AUTORIZACIÓN EXPRESA DEL AUTOR. QUEDA EN TODO CASO PROHIBIDA CUALQUIER MODIFICACIÓN UNILATERAL DEL MISMO.

Los datos y superficies contenidos en el presente documento, tienen un valor meramente informativo y pueden estar sujetos a modificaciones de la empresa o la Dirección Técnica. Las puertas, su apertura, los aparatos sanitarios y su distribución no son vinculantes. El mobiliario, incluido el de la cocina, colores, texturas y solería son solamente grafismos orientativos. Por consiguiente esta documentación no puede ser considerada como una forma de contrato u obligación.

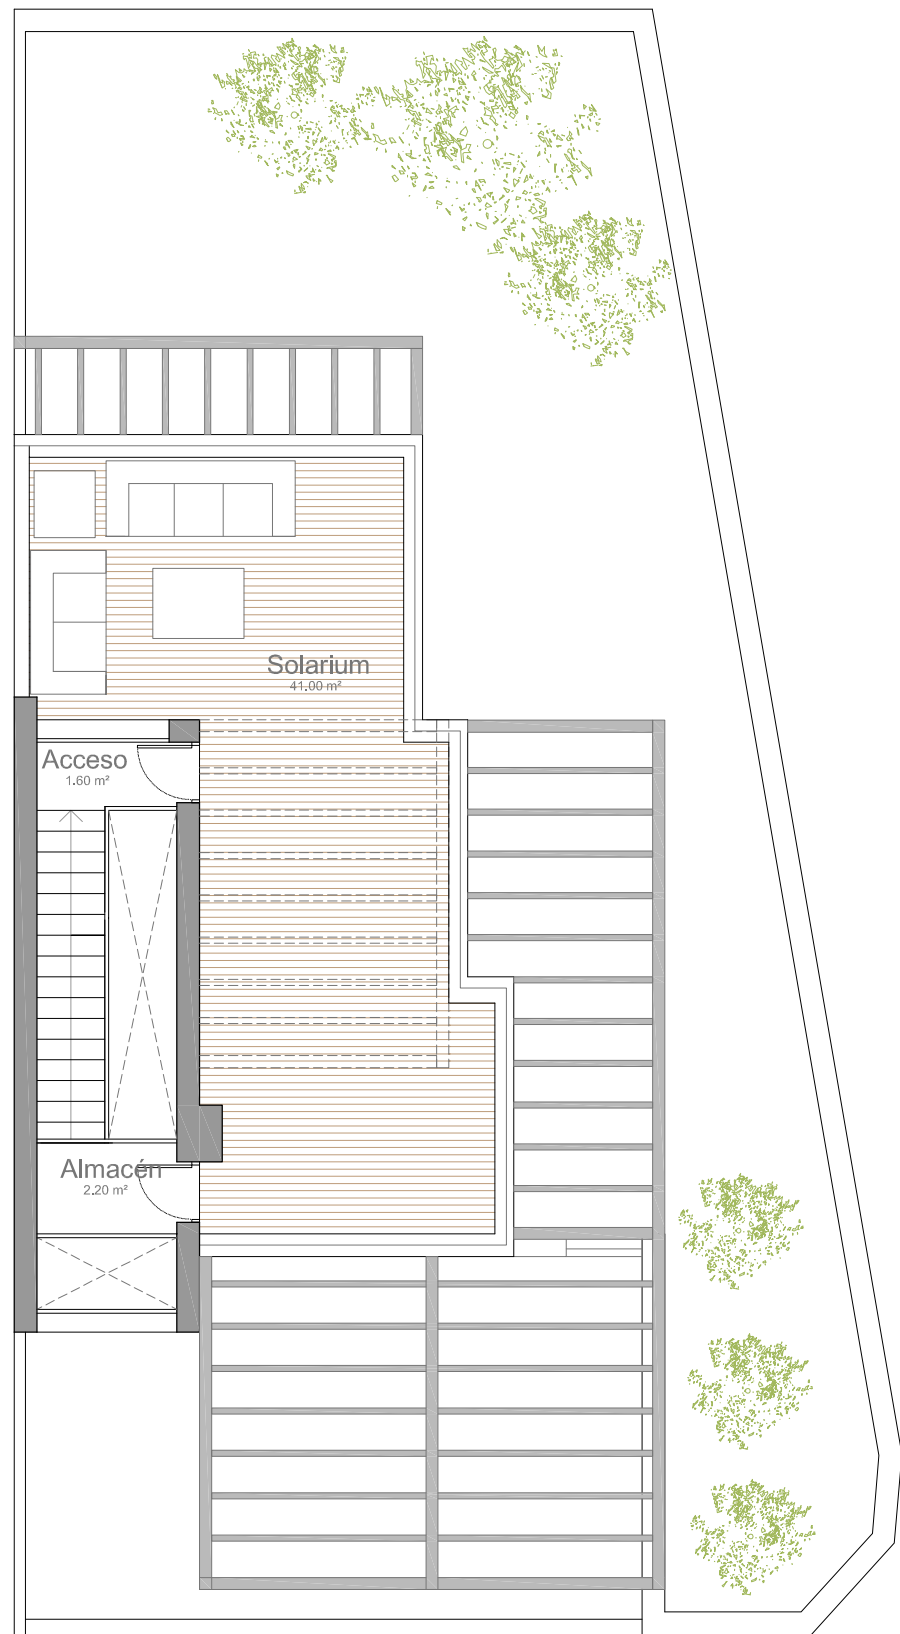

PLANTA SOLARIUM

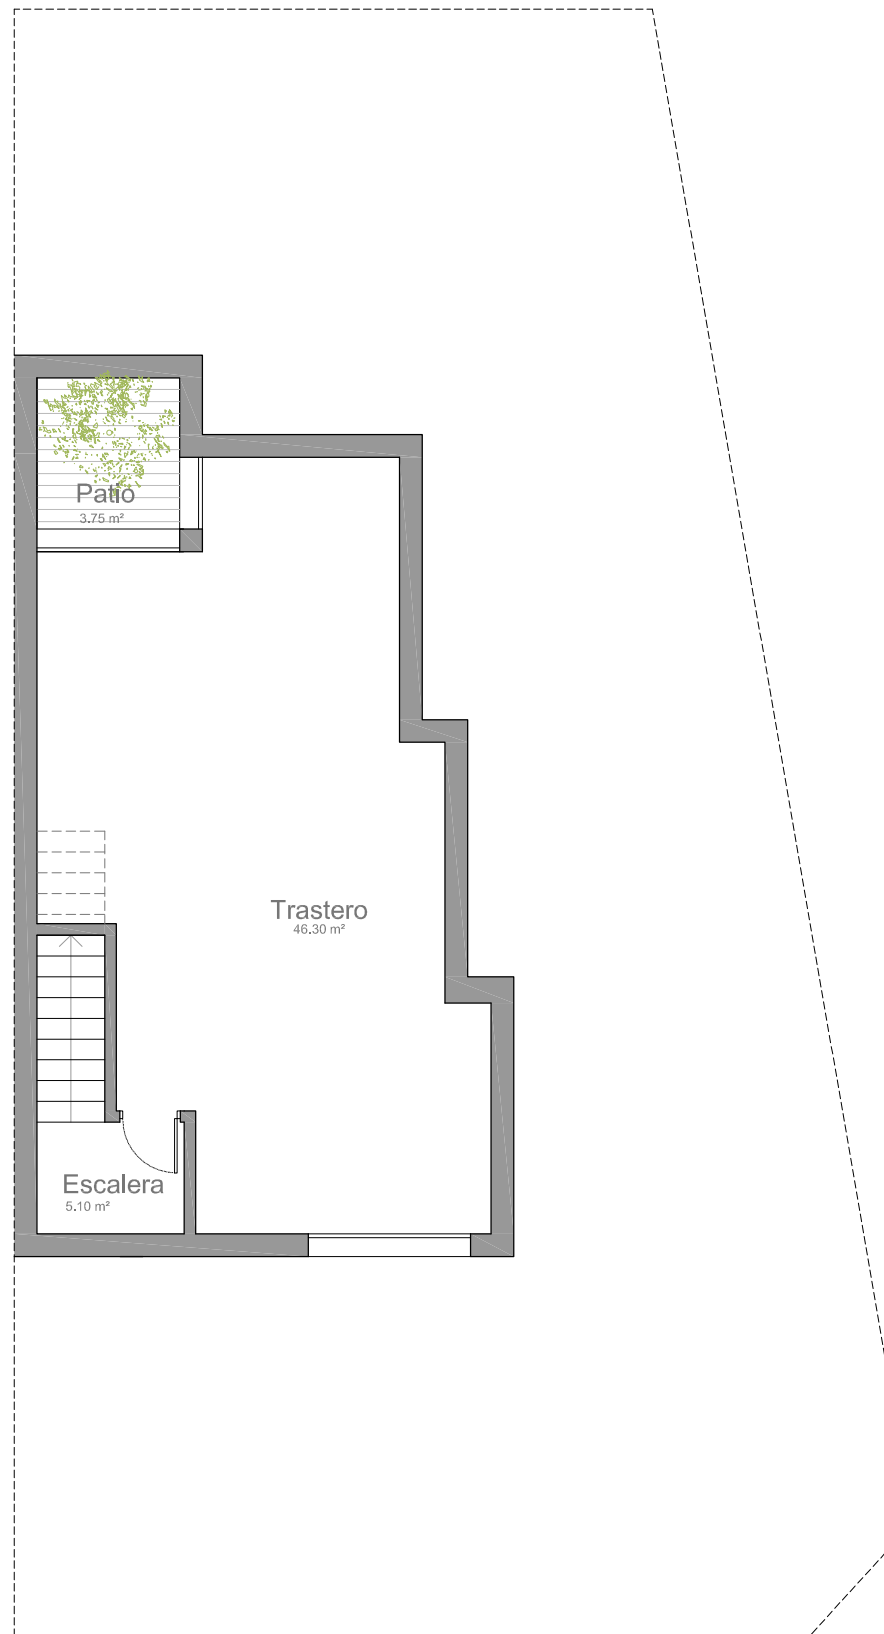


PLANTA SÓTANO

LA FINCA DE
MIRABUENO

PROYECTO DE 31 VIVIENDAS UNIFAMILIARES
LA FINCA DE MIRABUENO

VIVIENDA 14

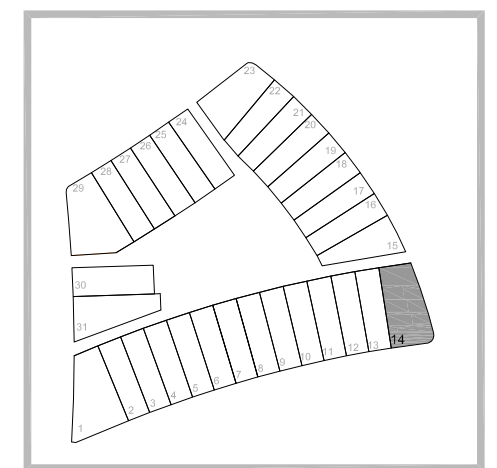

3 Dormitorios / 3 Baños

SUPERFICIES
VIVIENDA **14**

SUP CONSTRUIDA VIVIENDA	132.28 m ²
SUP PATIO Y JARDIN PRIVADOS	143.50 m ²
SUP P. SOLARIUM	60.55 m ²
SUP CONSTRUIDA TRASTERO	62.42 m ²

SUP TOTAL CONSTRUIDA 398.75 m²



PROYECTO BÁSICO DE 31 VIVIENDAS UNIFAMILIARES
LA FINCA DE MIRABUENO

PLANO Nº: **28**

PLANO: DISTRIBUCIÓN PLANTAS

ARQUITECTO: BEATRIZ ENRIQUEZ AMO

ESCALA: 1 / 100

PROMOTOR: TRIALIA



FECHA: 11. 2016

EL PRESENTE DOCUMENTO ES COPIA DE SU ORIGINAL, DEL QUE SON AUTORES LOS ARQUITECTOS FIRMANTES. SU UTILIZACIÓN TOTAL O PARCIAL, ASÍ COMO CUALQUIER REPRODUCCIÓN O CESIÓN A TERCEROS, REQUERIRÍA LA PREVIA AUTORIZACIÓN EXPRESA DEL AUTOR. QUEDA EN TODO CASO PROHIBIDA CUALQUIER MODIFICACIÓN UNILATERAL DEL MISMO.

Los datos y superficies contenidos en el presente documento, tienen un valor meramente informativo y pueden estar sujetos a modificaciones de la empresa o la Dirección Técnica. Las puertas, su apertura, los aparatos sanitarios y su distribución no son vinculantes. El mobiliario, incluido el de la cocina, colores, texturas y solería son solamente grafismos orientativos. Por consiguiente esta documentación no puede ser considerada como una forma de contrato u obligación.